

PRIMA

Edificio Algarrobo.

3 ambientes.

UNIDAD 3.2.13


SUP TOTAL: 71,1 m²

SUP CUBIERTA: **62,5 m²**

SUP DESCUBIERTA: **8,6 m²**



Cálido 3 ambientes con orientación norte y cocina integrada al living-comedor. Cuenta con balcón para disfrutar del aire libre.

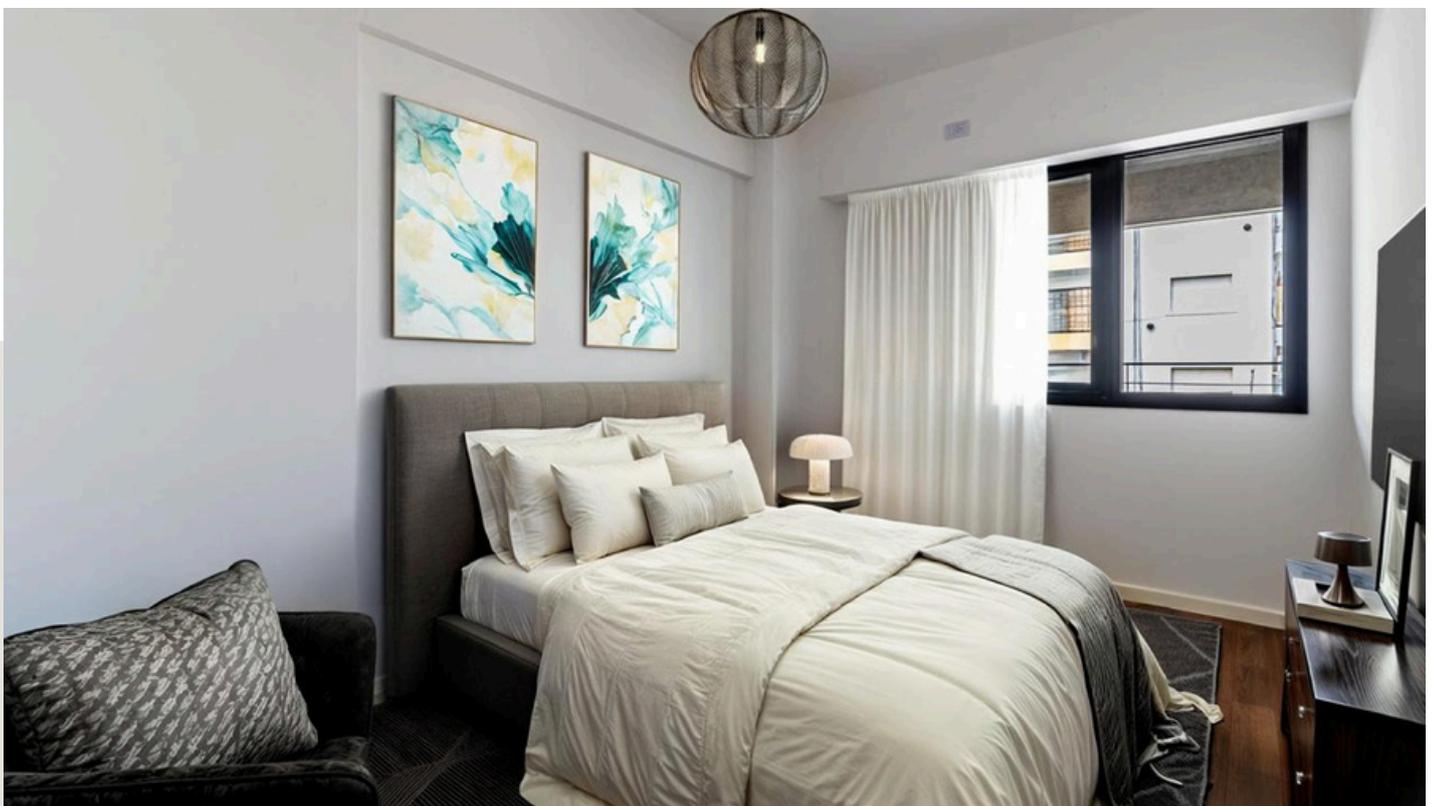

Las superficies de la Unidad informadas en esta publicación corresponden a la medición conforme al plano de arquitectura, incluyendo muros, columnas y ductos. La superficie que finalmente constará en la escritura será inferior a la publicada, dado que en el Reglamento de Propiedad Horizontal estos elementos no son considerados para su cálculo. Toda la información es meramente orientativa y no constituye oferta, documento contractual ni compromiso vinculante para las partes.

Disfrutá de 5000 m2 de amenities.



Gimnasio y vestuarios



Sector parrillas



Espacios verdes



Piscinas para niños y adultos



Sala de Juegos

+

- Seguridad 24 HS.
- Espacios verdes
- Sala de trabajo con WIFI,
- Grupo Electrónico.
- Salón de Eventos / Reuniones.
- Lavadero Canino.
- Cargador de Autos Eléctricos.
- Salón de Lectura.
- Salón Gourmet.

+54 9 11 7197-2994

www.viviprima.com